
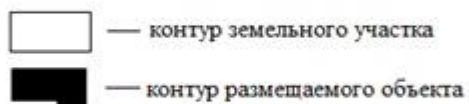


Ситуационный план (план-схема расположения объекта)

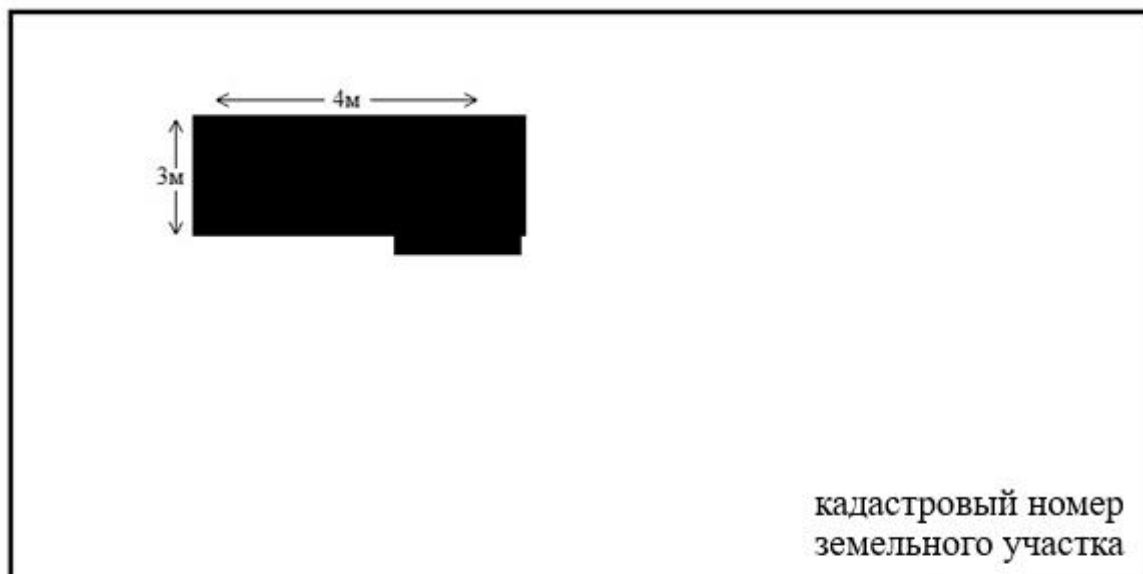

Масштаб 1:500

← 4м → — размер размещаемого объекта в горизонтальной плоскости